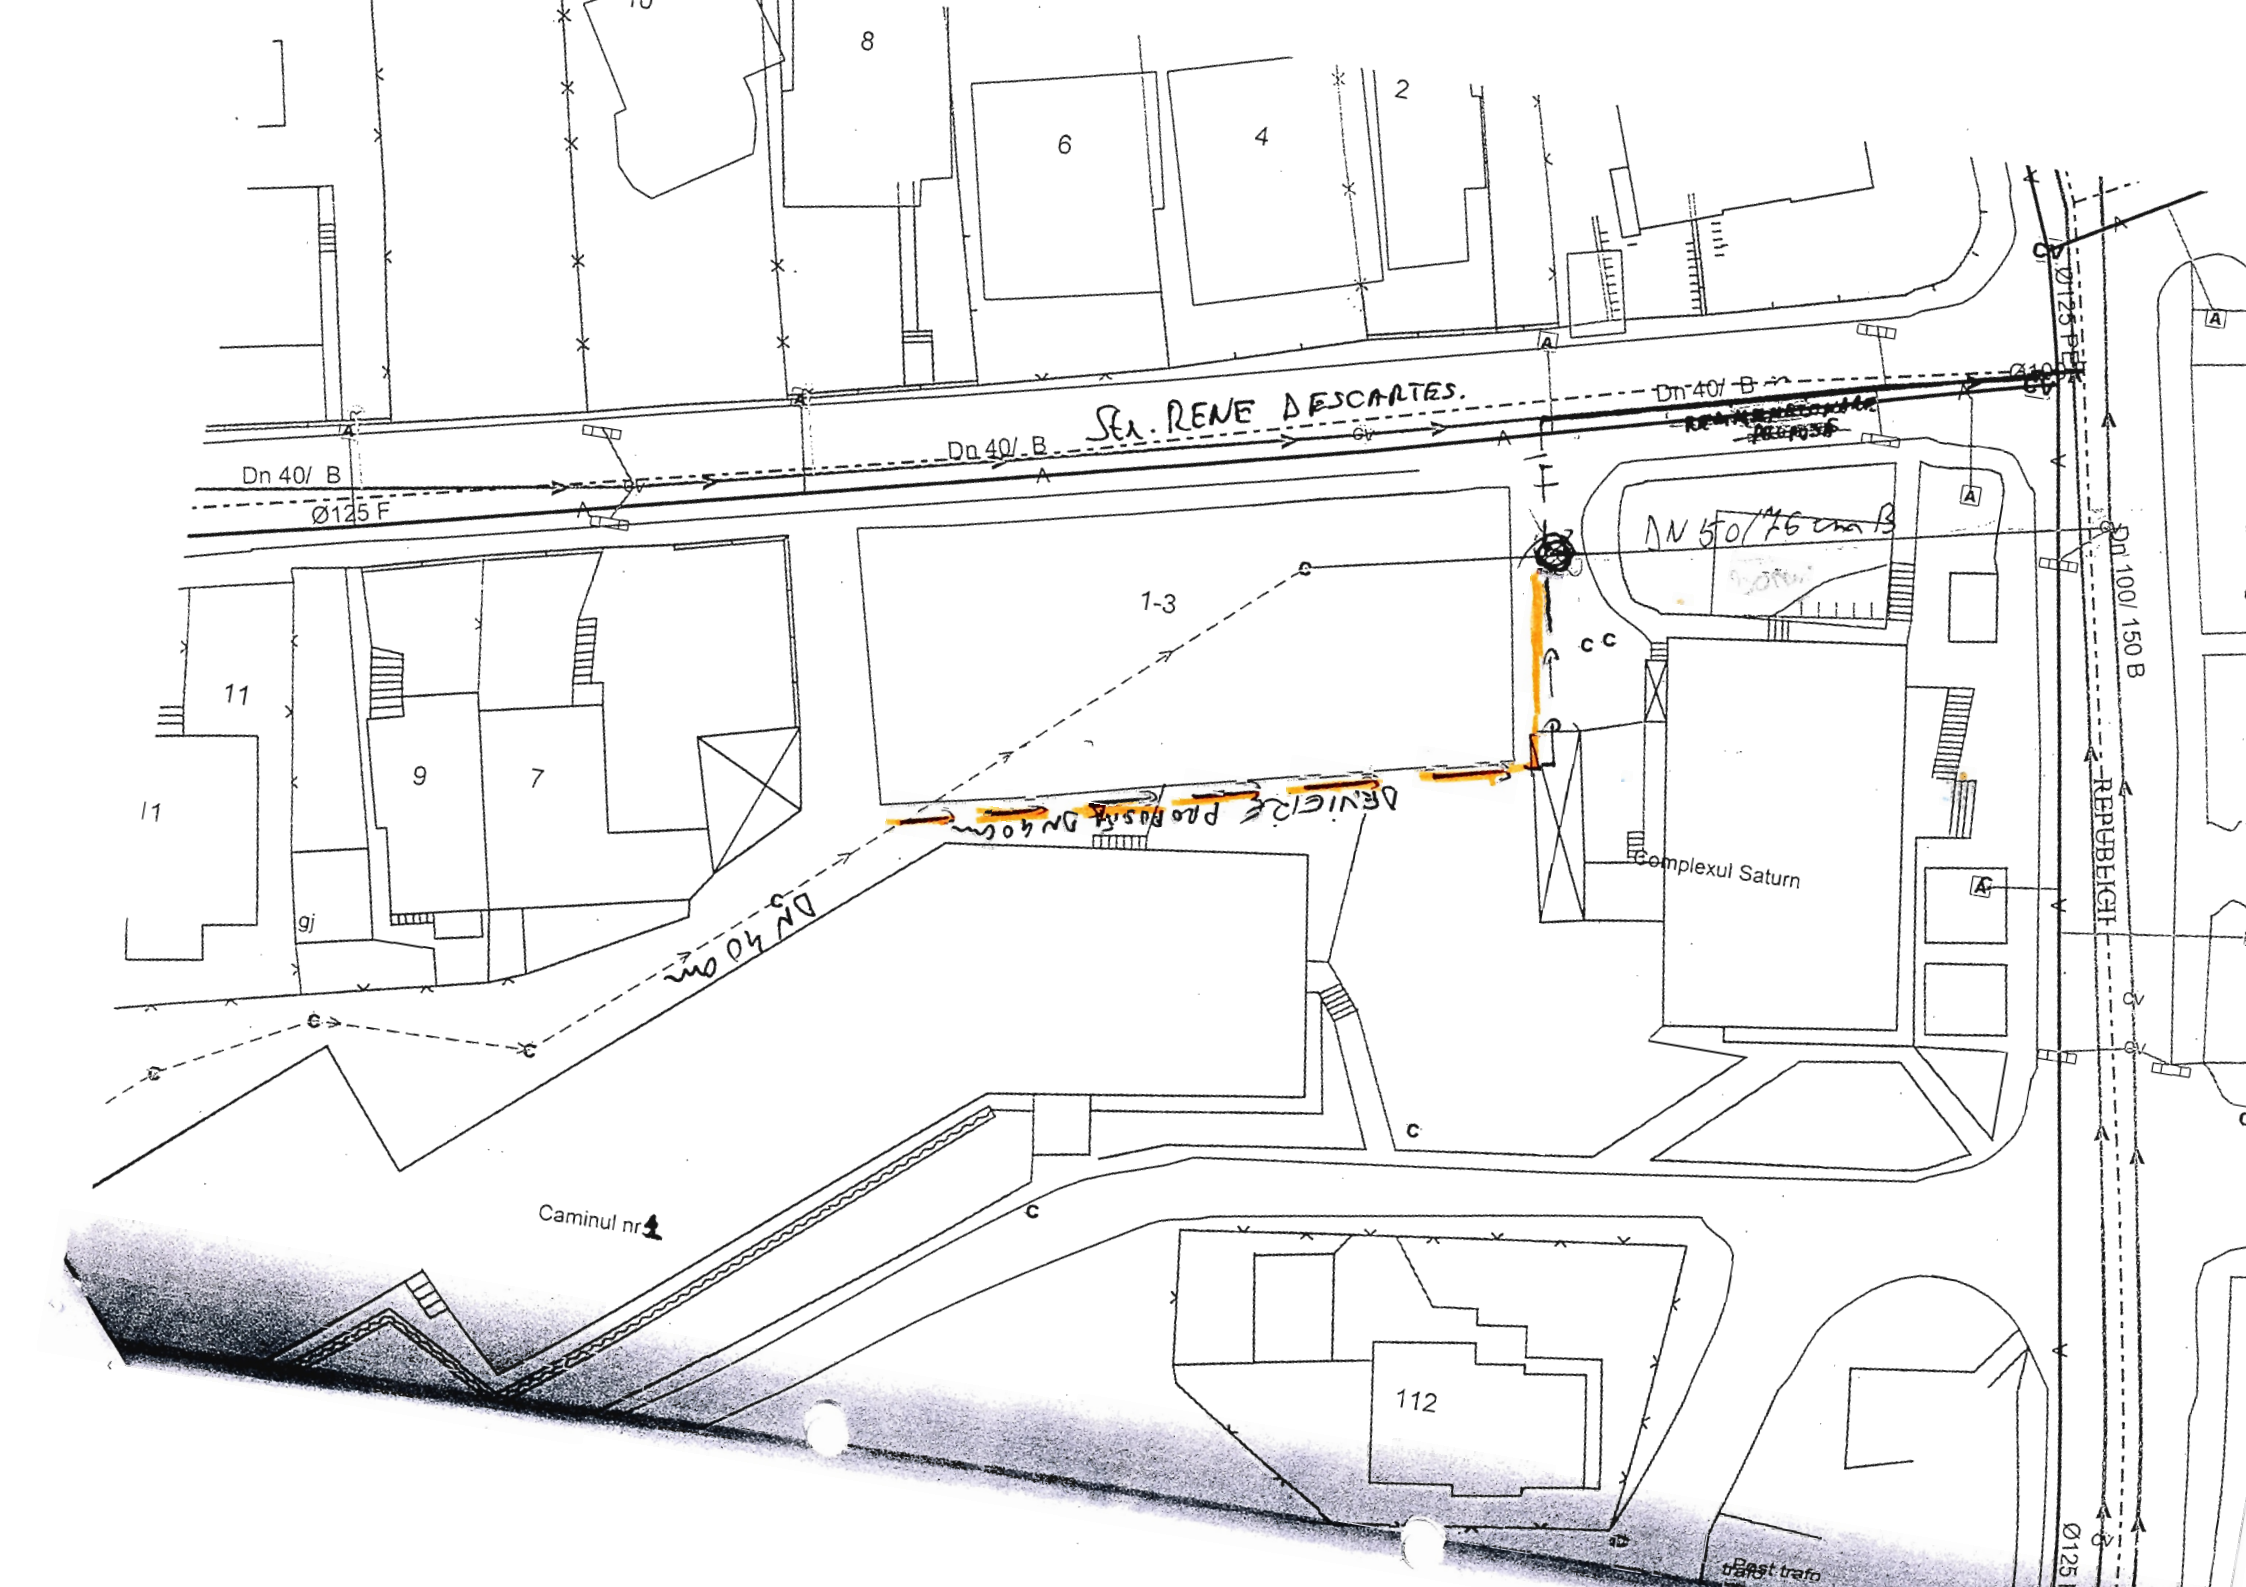
Str. RENE DESCARTES.
Dn 40/ B
Ø125 F
Dn 40/ B
Dn 40/ B
Ø125 F
DN 50/76 cu B
Dn 100/ 150 B
REPUBLICII
Complexul Saturn
1-3
11
9
7
gj
112
Caminul nr 1
8
6
4
2
10